Östra Kulturhuset
Gångplanet vån. B
"Löpsedeln"

SKALA 1:200
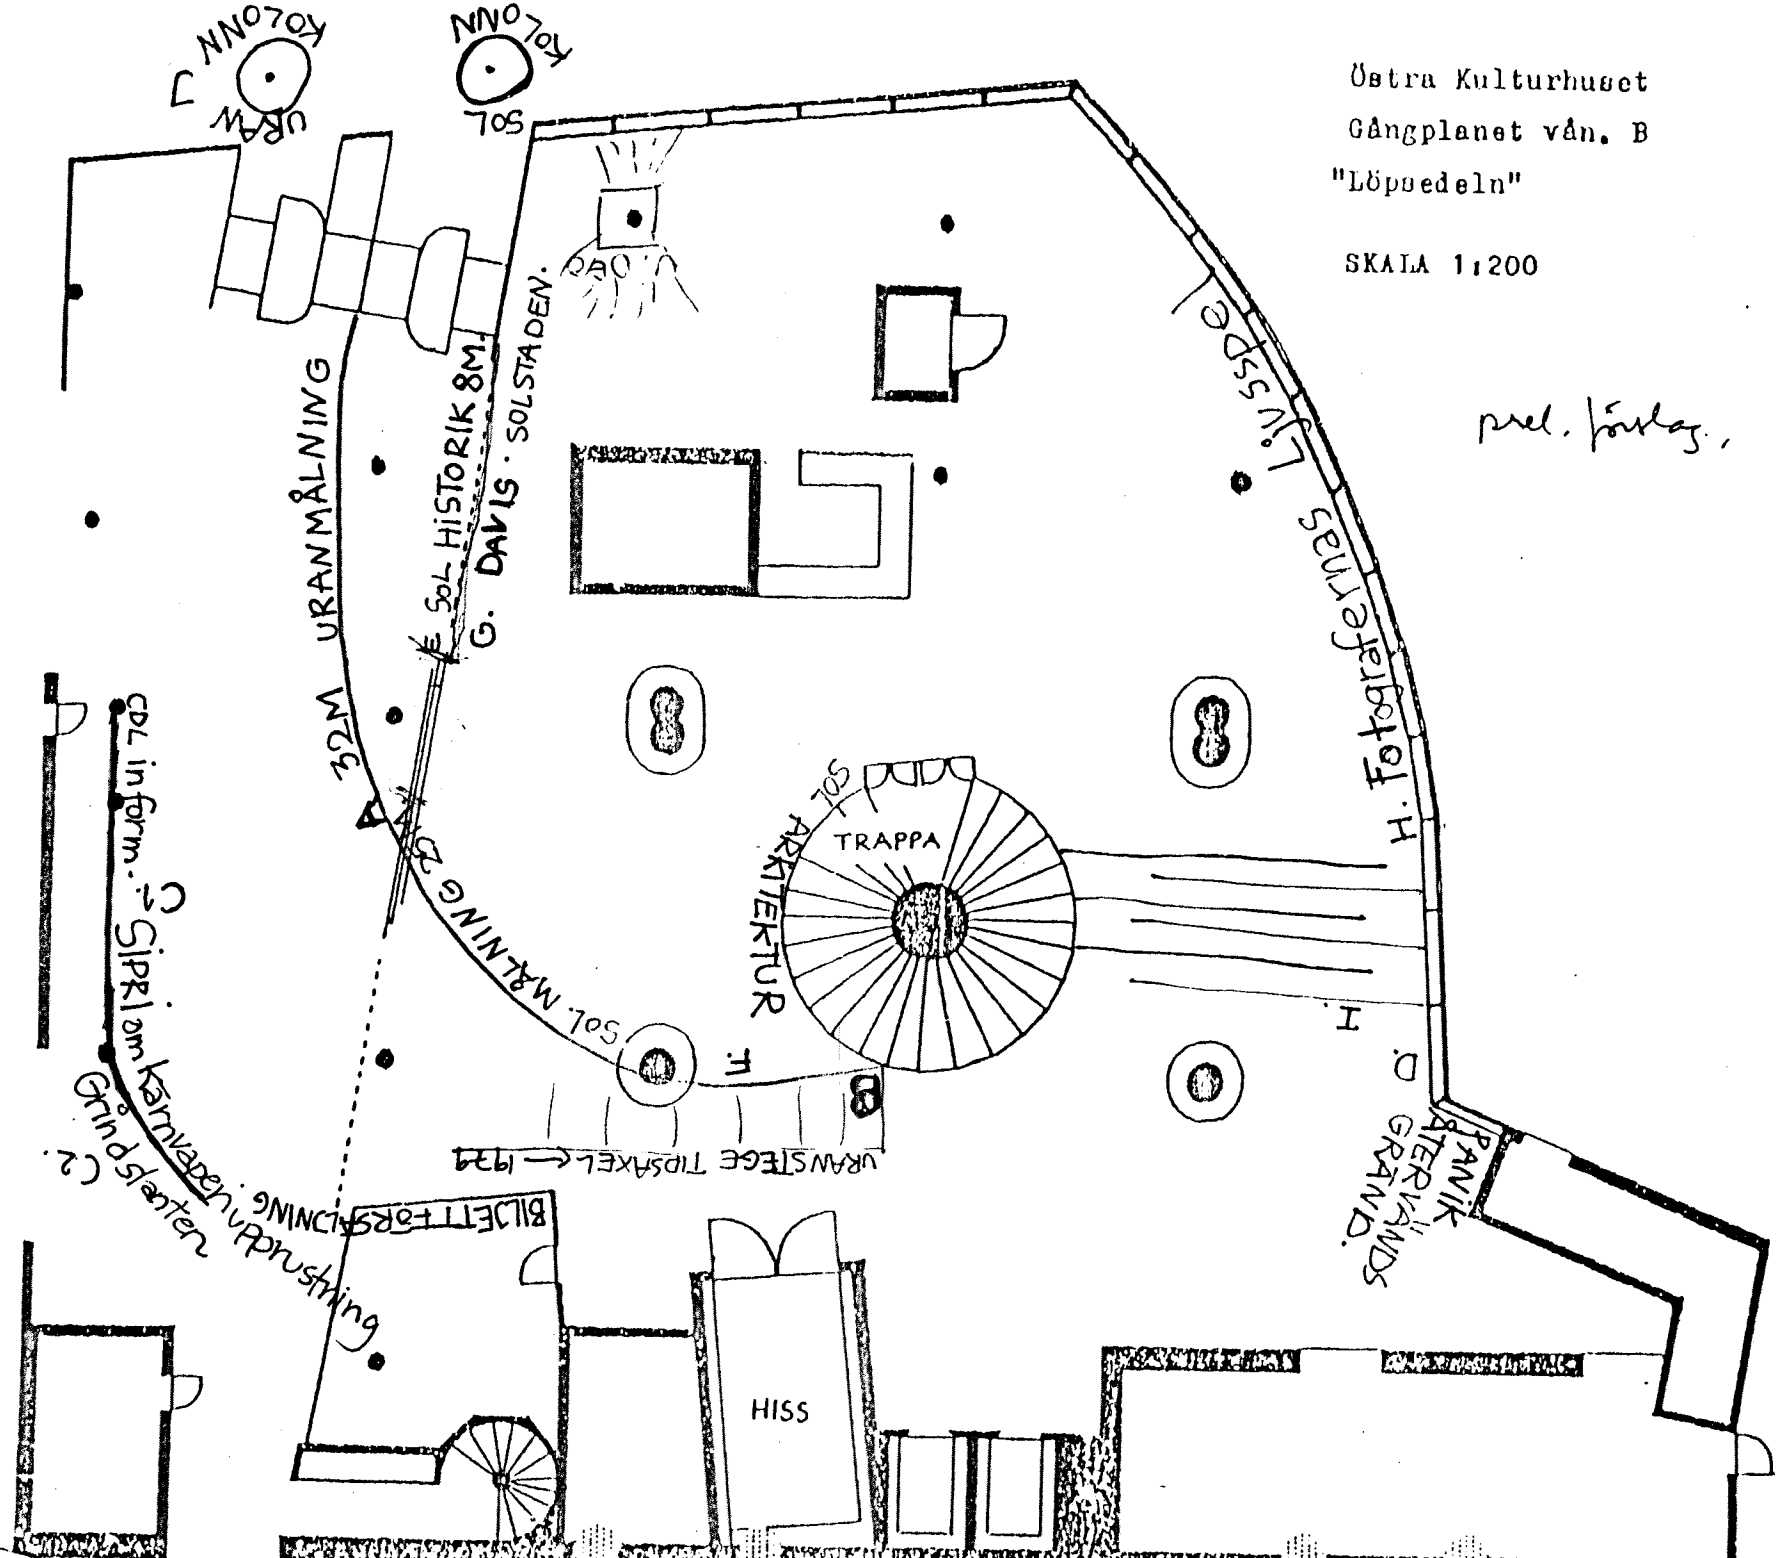
prel. förslag.